


標準施工一例

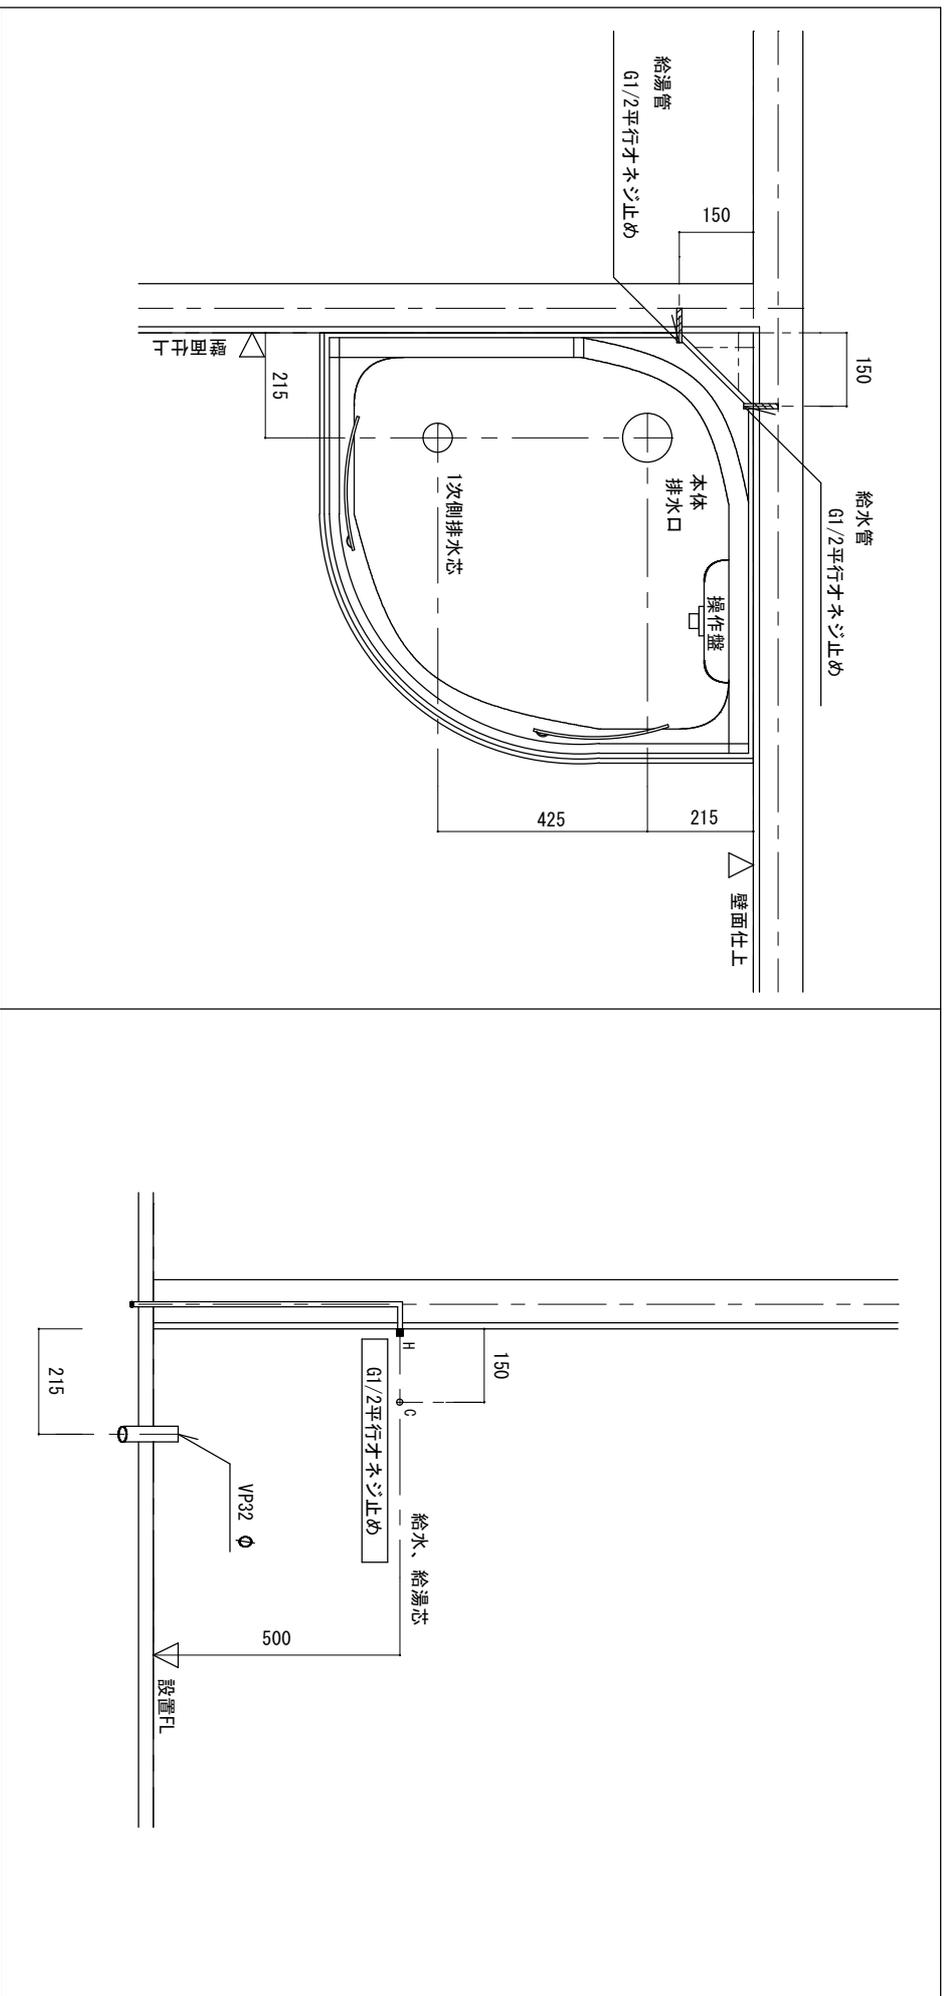

配置・断面図

配管取り出し寸法

備考

当社標準施工例です。現場条件によって、施工方法が異なりますので施工をなさる業者様にご相談下さい。
排水フレキ管は、最大800mmまで。管理・点検の為、止水栓の取り付けをお勧めいたします。

尺度	ページ	製図	製品型番	浩健物産株式会社
	3	古我知	K-3011	
TEL 03-5212-3450 FAX 03-5212-3451 E-mail kouken-bussan@novi.e.ocn.ne.jp URL http://kouken-bussan.co.jp				