


標準施工一例

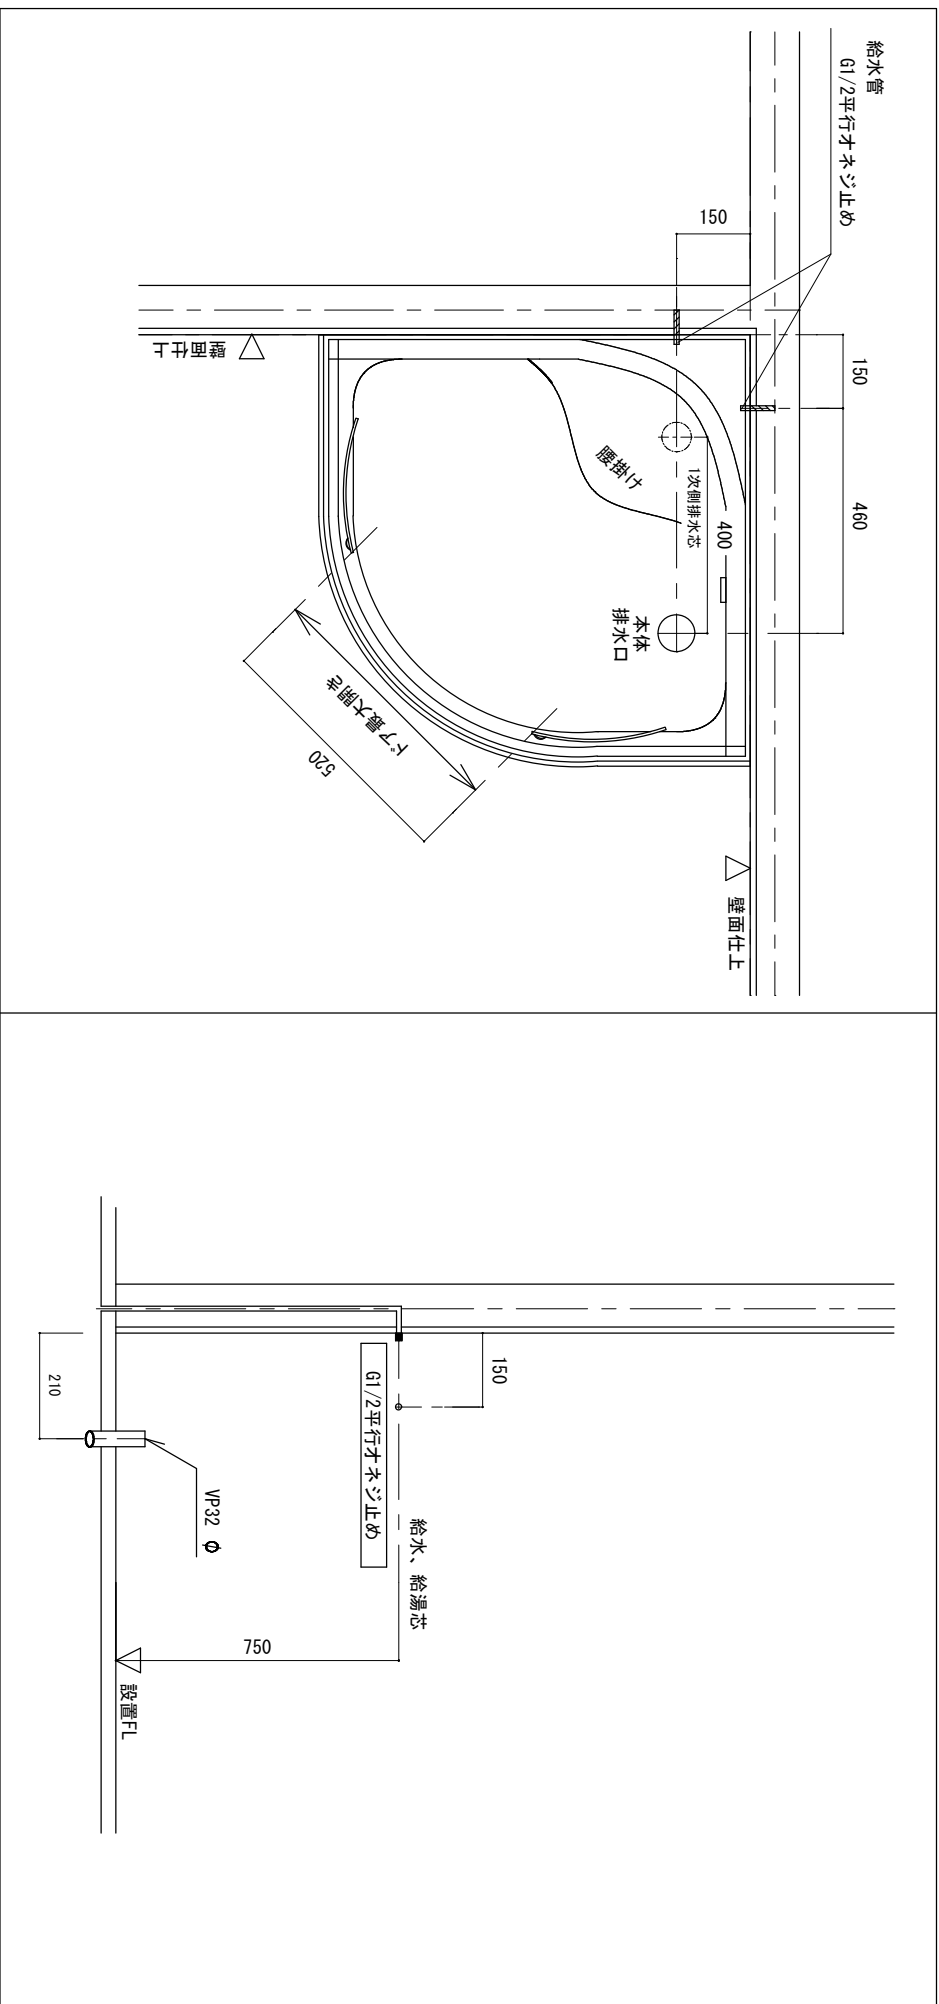

配置・断面図

配管取り出し寸法

備考

当社標準施工例です。現場条件によって、施工方法が異なりますので施工をなさる業者様にご相談下さい。
排水フレキシ管は、最大800mmまで。管理・点検の為、止水栓の取り付けをお勧めいたします。

尺度	ページ	製図	製品型番	<h2>浩健物産株式会社</h2>
	3	古我知	K-3017	
TEL		03-5212-3450		
FAX		03-5212-3451		
E-mail		kouken-bussan@novi.ocn.ne.jp		
URL		http://kouken-bussan.co.jp		