


# 標準施工一例

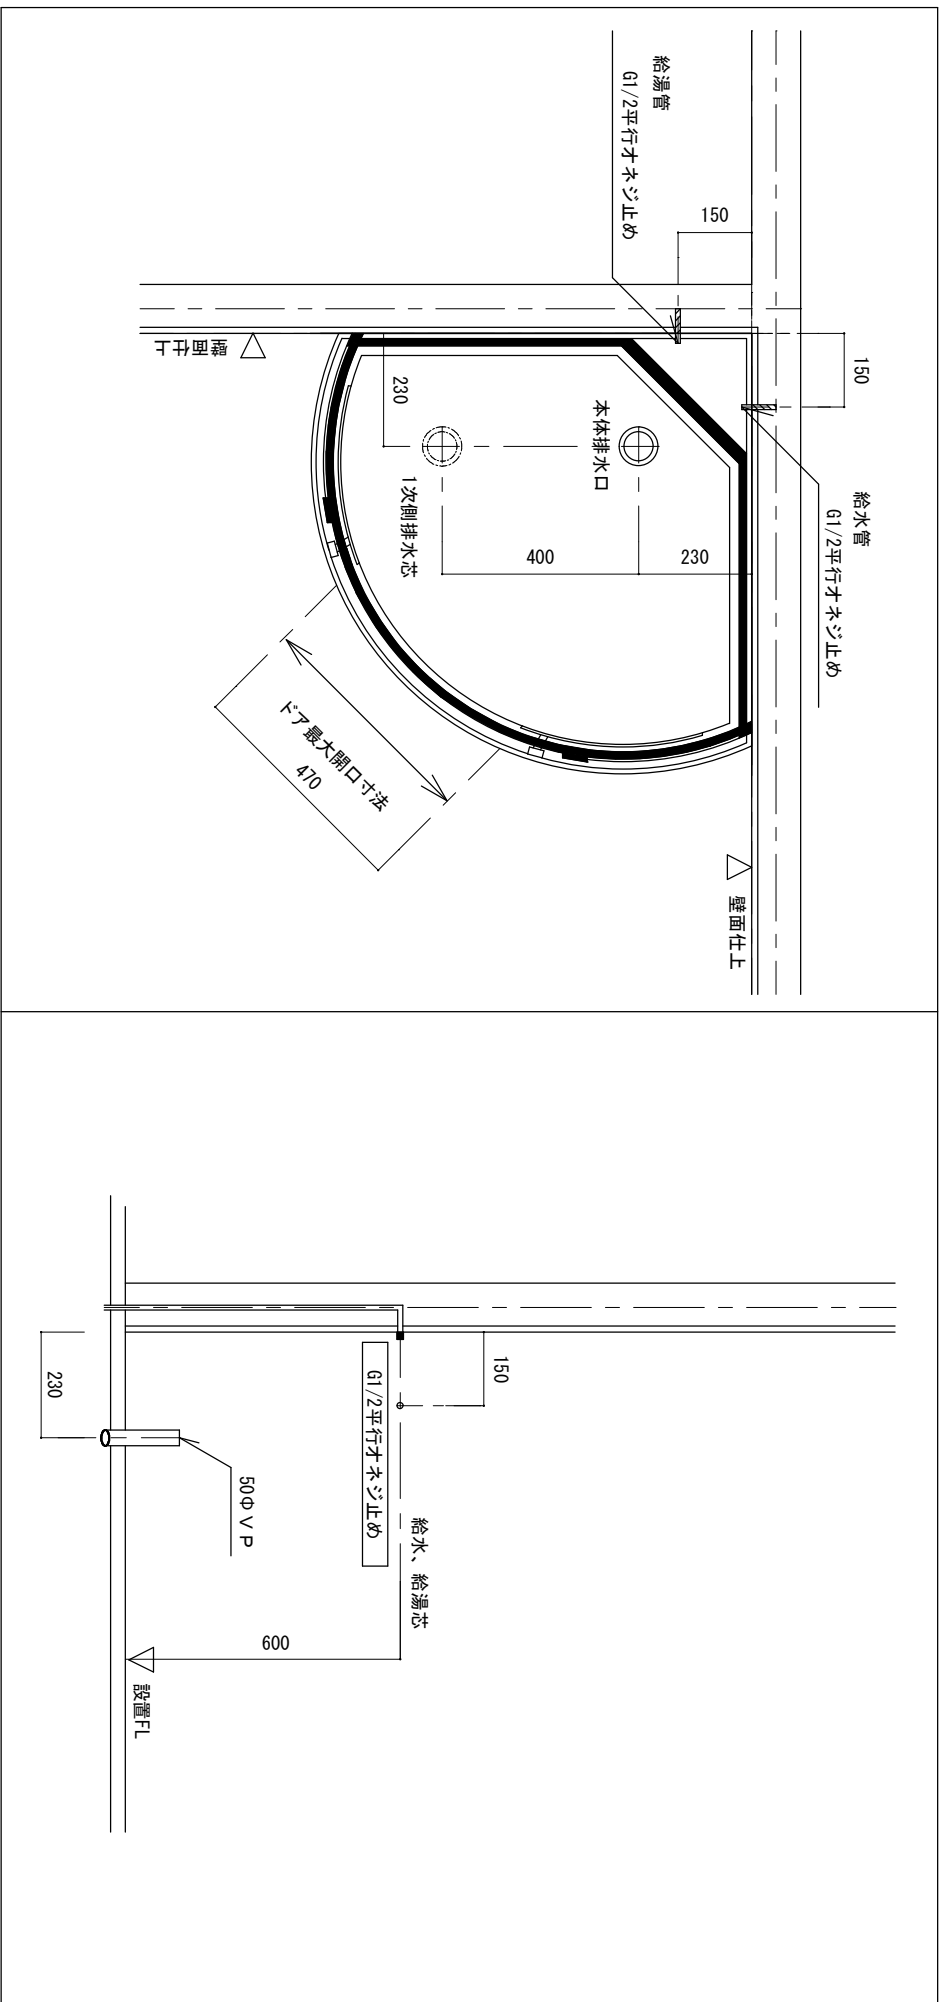

配置・断面図

配管取り出し寸法

## 備考

当社標準施工例です。現場条件によって、施工方法が異なりますので施工をなさる業者様にご相談下さい。  
排水フレキ管は、最大800mmまで。管理・点検の為、止水栓の取り付けをお勧めいたします。

尺度	ページ	製図	製品型番
1/20	3	古我知	K-138
<b>浩健物産株式会社</b>			
TEL	03-5212-3450		
FAX	03-5212-3451		
E-mail	kouken-bussan@novie.com, ne.jp		
URL	http://kouken-bussan.co.jp		